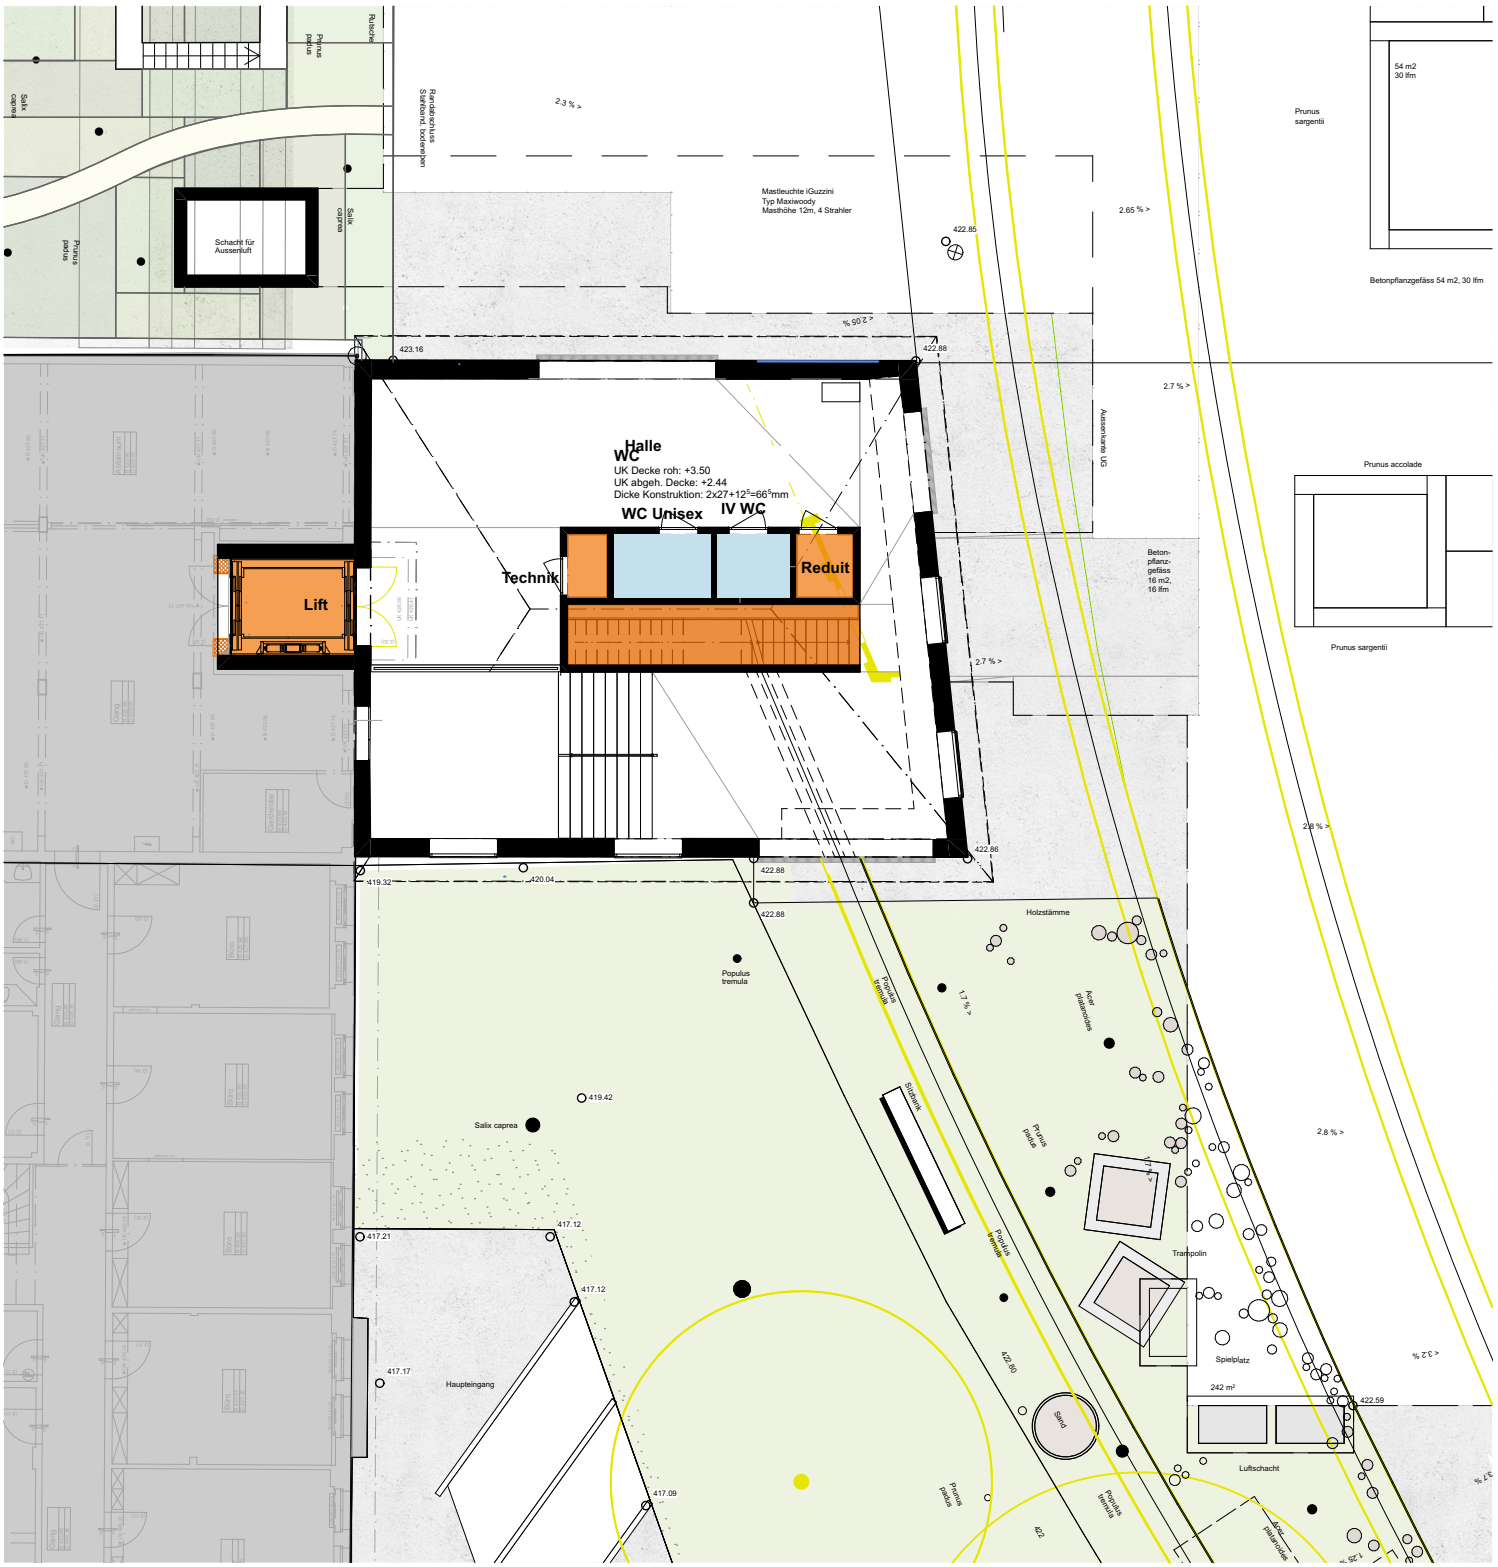

Legende:

- Beton roh, Typ 2
- Beton Typ 2, 2x gestrichen, EZ: NCS S 0500-N
- Sichtbeton Typ 4.1, lasiert
- Wärmedämmung 2x gestrichen, NCS S 0500-N
- Wärmedämmung, Verputz, gestrichen, NCS S 0500-N
- Weissputz, 2x gestrichen, NCS S 0500-N
- abgehängte Decke, Weissputz 2x gestrichen, NCS S 0500-N
- abgeh. Brandschutzde., genetzt, gespachtelt, 2x gestr. NCS S 0500-N
- Mieterausbau
- Besenstrich
- Wärmedämmung 2x gestrichen, NCS S 2500-N

0 1 5 10

N

Baubereich **1.0200 Baubereich L**	Plan Grundriss EG, Materialisierung Decken			
PLANVERFASSER: huggenbergerfries Architekten AG ETH SIA BSA, Badenerstrasse 156, 8004 Zürich	Massstab 1:200 A4	Datum 16.05.22	Gezeichnet von hbf	Rev. Datum -
AUFTRAGGEBER: Cham Immobilien AG, Fabrikstrasse 5, 6330 Cham	Plannummer 1.0200_ARCH_51_EMA_DE_0010_200			Index Index q